

MALATYA
(MISIRDERE)
K40-D-22-B-4-A

K40-d-22-b-1-d

4 267 561.52

MALATYA
TARIMA DAYALI İHTİSAS
BESİ ORGANİZE SANAYİ BÖLGESİ
REVİZYON UYGULAMA İMAR PLANI

GÖSTERİM

SINIRLAR
PLANLAMA SINIRLARI

○ ○ PLAN ONAMA SINIRI

ALAN KULLANIMLARI
YAPI DÜZENİ VE YOĞUNLUKLARI

E... EMSAL

Y... BİNA YÜKSEKLİĞİ

Y... YAPI YAKLAŞMA SINIRI

KENTSEL ÇALIŞMA ALANLARI

IHA İDARİ HİZMET ALANI
(İDARİ VE SOSYAL TESİS ALANI)

BESİ İŞLETME ALANI

SANAYİ TESİS ALANI

YAPI SINIRLAMASI GETİRİLEREK
KORUNACAK ALANLAR

SKB SAĞLIK KORUMA BANDI

İBADET ALANLARI

CAMI

AÇIK VE YEŞİL ALANLAR

PARK

PASIF YEŞİL ALAN

AĞAÇLANDIRILACAK ALAN

AFET TEHLİKELİ ALANLAR

JEOLOJİK ETÜT SINIRI

UYGUN ALAN

ÖNEMLİ ALAN-2.1

TEKNİK ALTYAPI

ULAŞIM

KARAYOLLARI

1. DERECE TAŞIT YOLU

2. DERECE TAŞIT YOLU

3. DERECE TAŞIT YOLU

TIR-KAMYON PARKI


SU-ATIKSU VE
ATIK SİSTEMLERİ

TA TEKNİK ALTYAPI ALANI

SU YÜZEYİ

ENERJİ ÜRETİM
DAĞITIM VE DEPOLAMA

YENİLENEBİLİR ENERJİ KAYNAKLARINA
DAYALI ÜRETİM TESİSİ ALANI

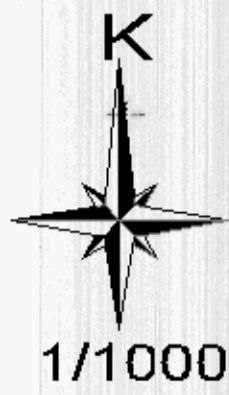


1/1000

YOL PROFİLLERİ


I. DERECE REFÜJLÜ YOL

22

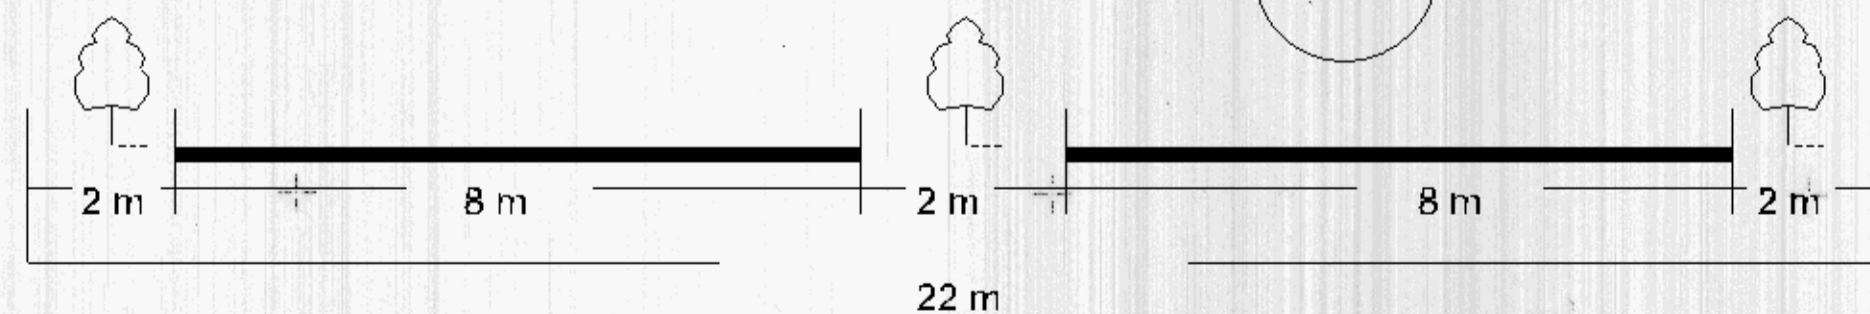


II. DERECE YOL

15

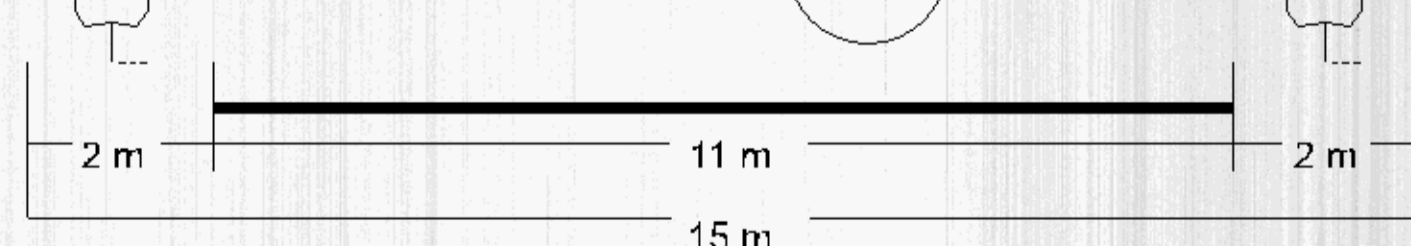

III. DERECE YOL

12

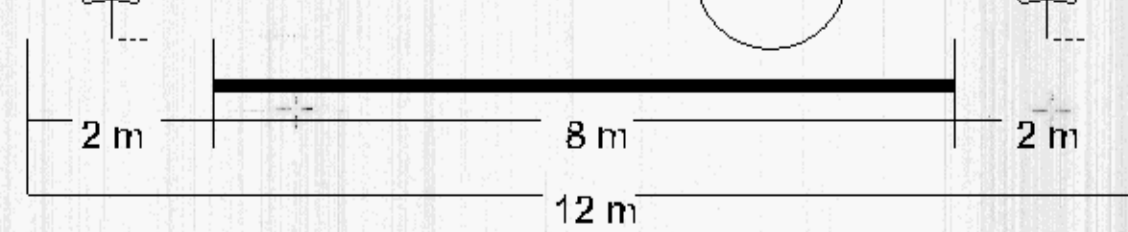

MALATYA İLİ YAZIHAN İLÇESİ
MISIRDERE MAHALLESİ TARIMA
DAYALI İHTİSAS ORGANİZE SANAYİ
BÖLGESİ İÇİN HAZIRLANAN 1/1000
ÖLÇEKLİ 17 ADET HALİHAZIR
PAFTASI FOTOGRAFETRİK
YÖNTEMLE ÜRETİLMİŞ OLAN
İMAR KANUNUNUN 7A
MADDESİNE GÖRE
İNCELENDİ VE ONANDI

2015

K40-d-22-b-4-b

MALATYA-K40-D-22-B-4-A
(MISIRDERE)

PROJEKSİYON
ELİPSOİD-GRS 80
DATUM: ITRF 96
D.O.M.: 39_3
EPOK: 2005.00

YÜKLENCİ,
RASAT MÜHENDİSLİK HARİTA KADASTRO
İNŞAAT PLAN PROJE TAAHHÜT SAN. VE TİC. LTD. ŞTİ
Yenihamam MA. Yenihamam Sk. No:6/104
BATTALGAZİ/MALATYA
Etiler V.D. 7340800164
Tel: 0422 324 61 44

1/1000

BİLGEHAN TEMİZ
Harita Mühendisi
Kontrol Mühendisi

BİRKAN SAMANLIOĞLU
Harita Mühendisi
Harita Sorumlusu