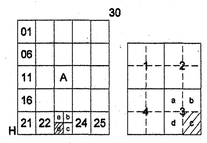

ÇUBUK
ANKARA
H30-a-23-d-3-c

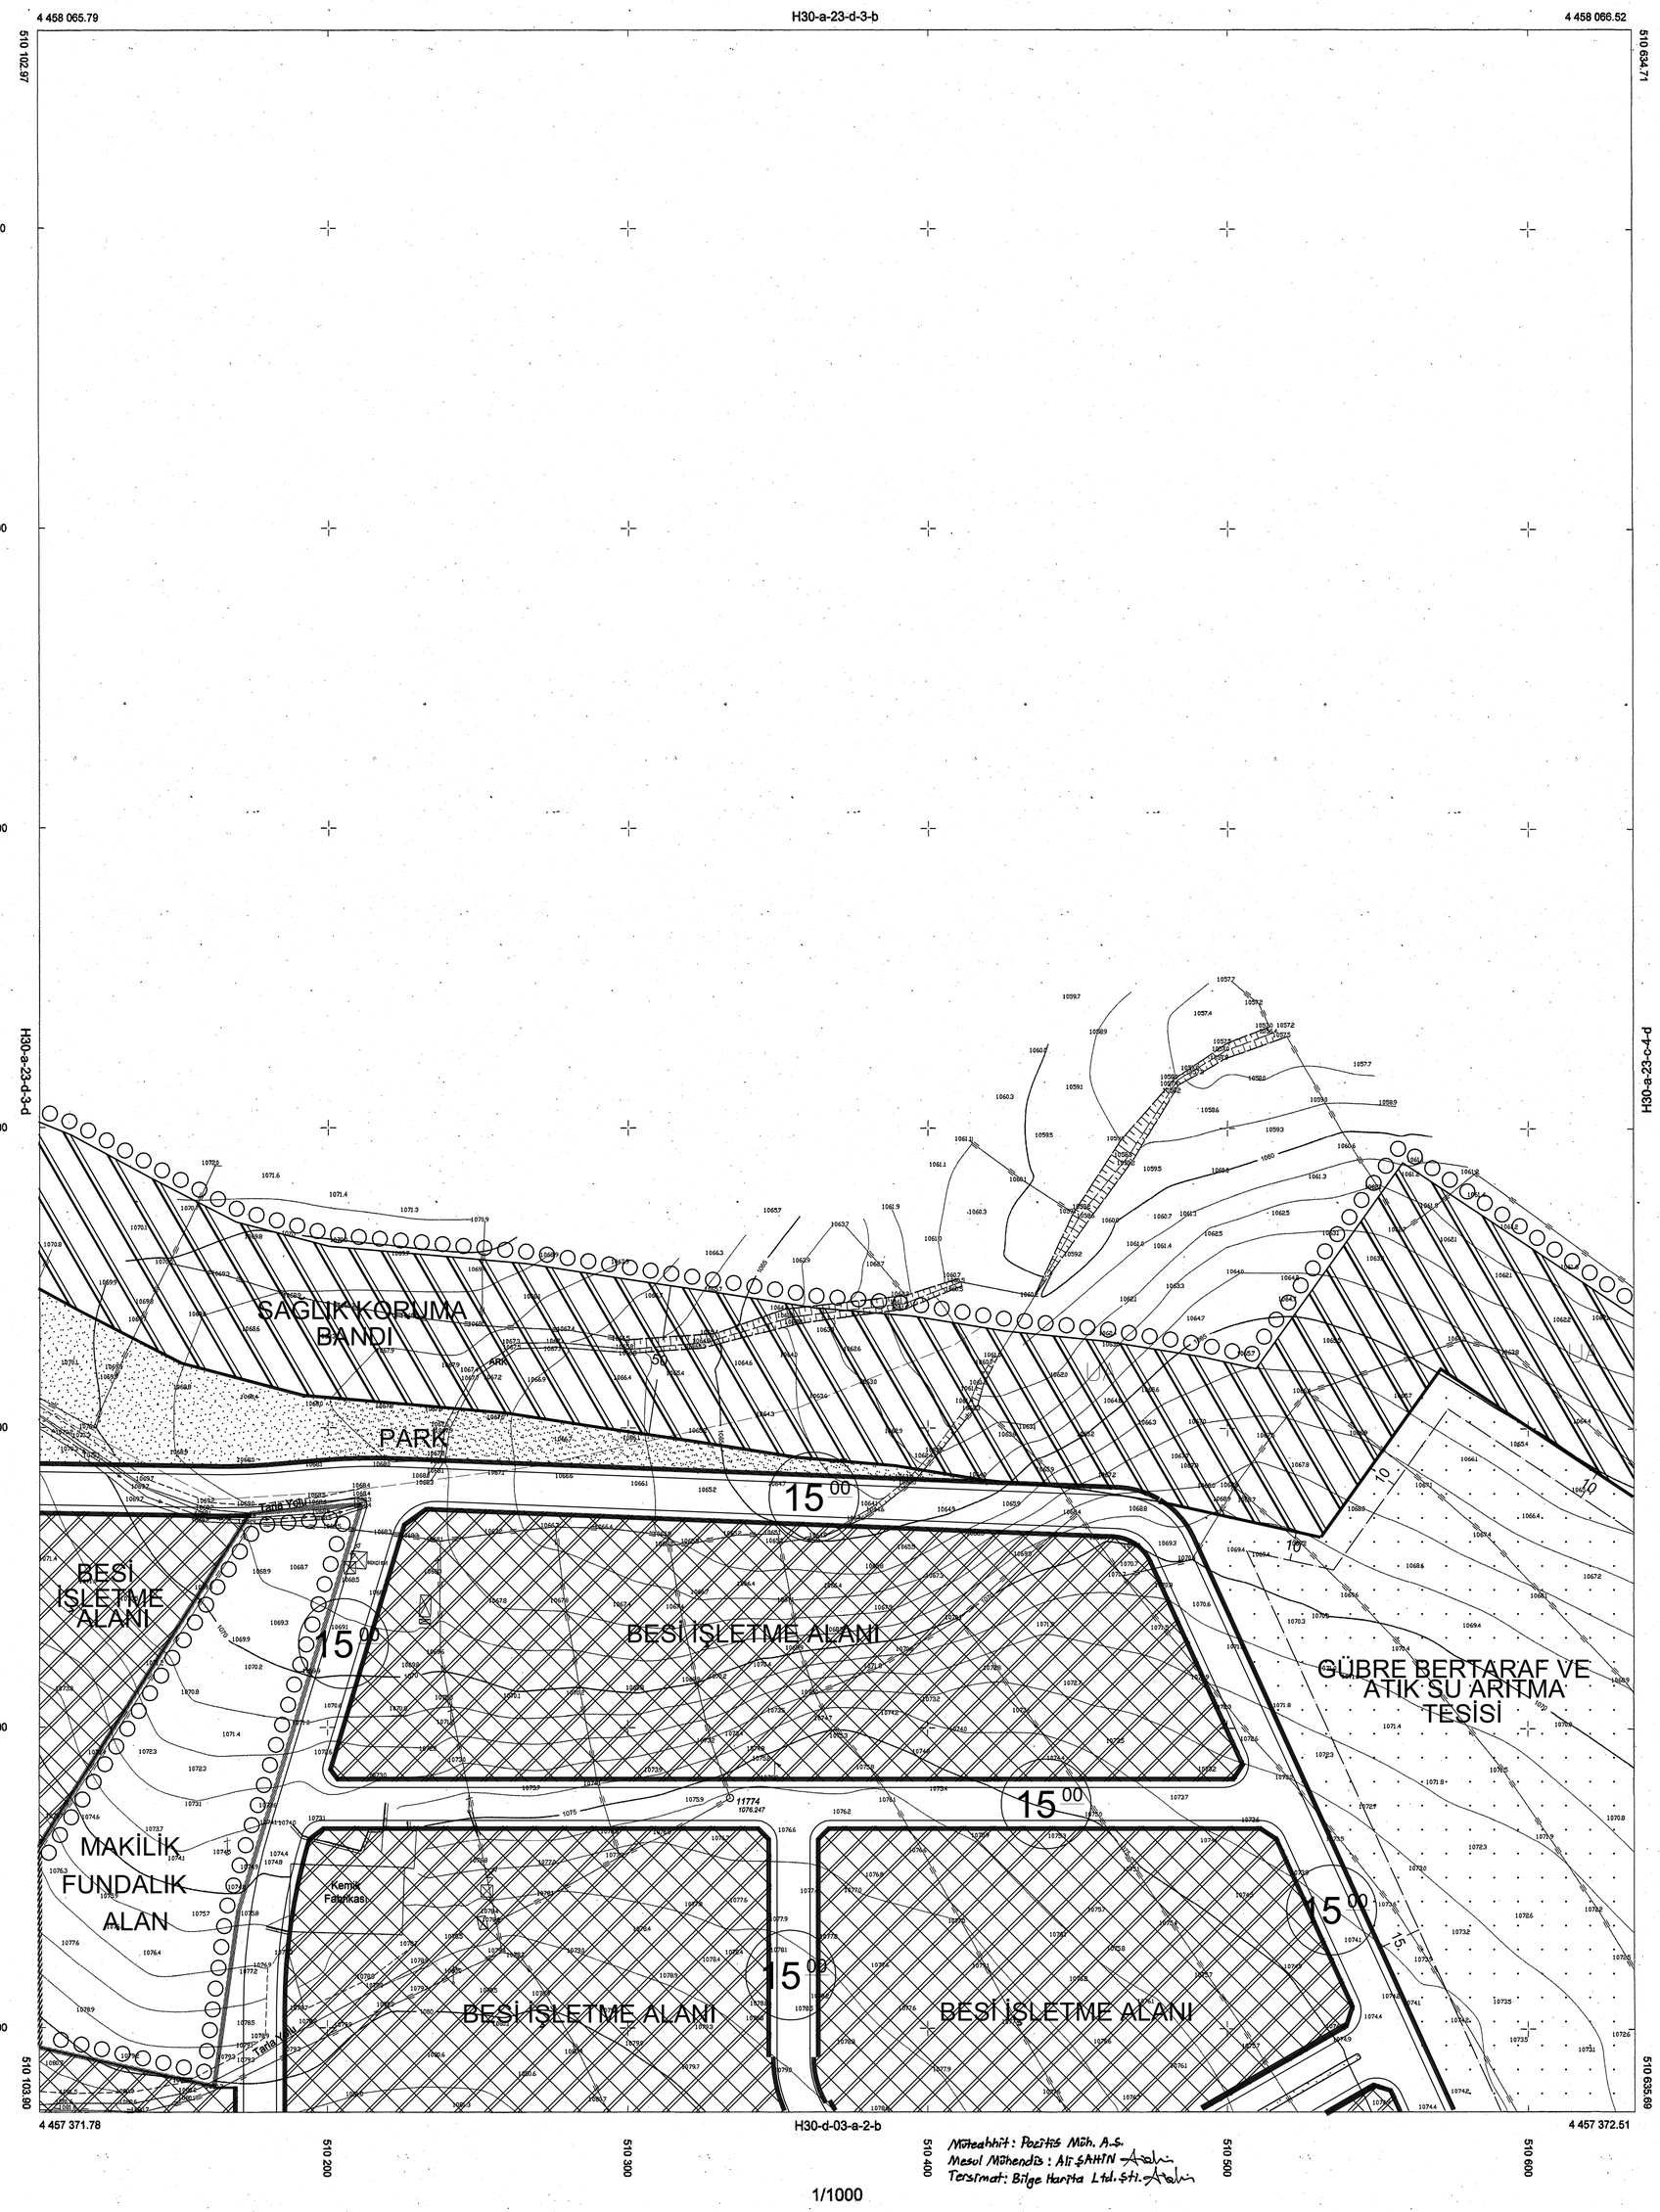

1/1000

ÇUBUK H30-a-23-d-3-c
ANKARA

ED50 KOORDİNAT SİSTEMİNDE POZİTİF MÜHENDİSLİK A.Ş. TARAFINDAN YAPILAN 19 ADET SAYISAL HALIHAZIR HARITA ONANDI.

13/06/2007

ADEM TUĞLUCA
BELEDİYE BAŞKANI

Müteahhit : Pozitif Müh. A.Ş.
Mesul Mühendis : Ali ŞAHİN
Tersimat: Bilge Harita Ltd. Şti.