


MALATYA
(MISIRDERE)
K40-D-22-B-1-C

K40-d-22-b-1-b

4 268 249 90

01			
05			
11	3		
15			
21	23	24	25

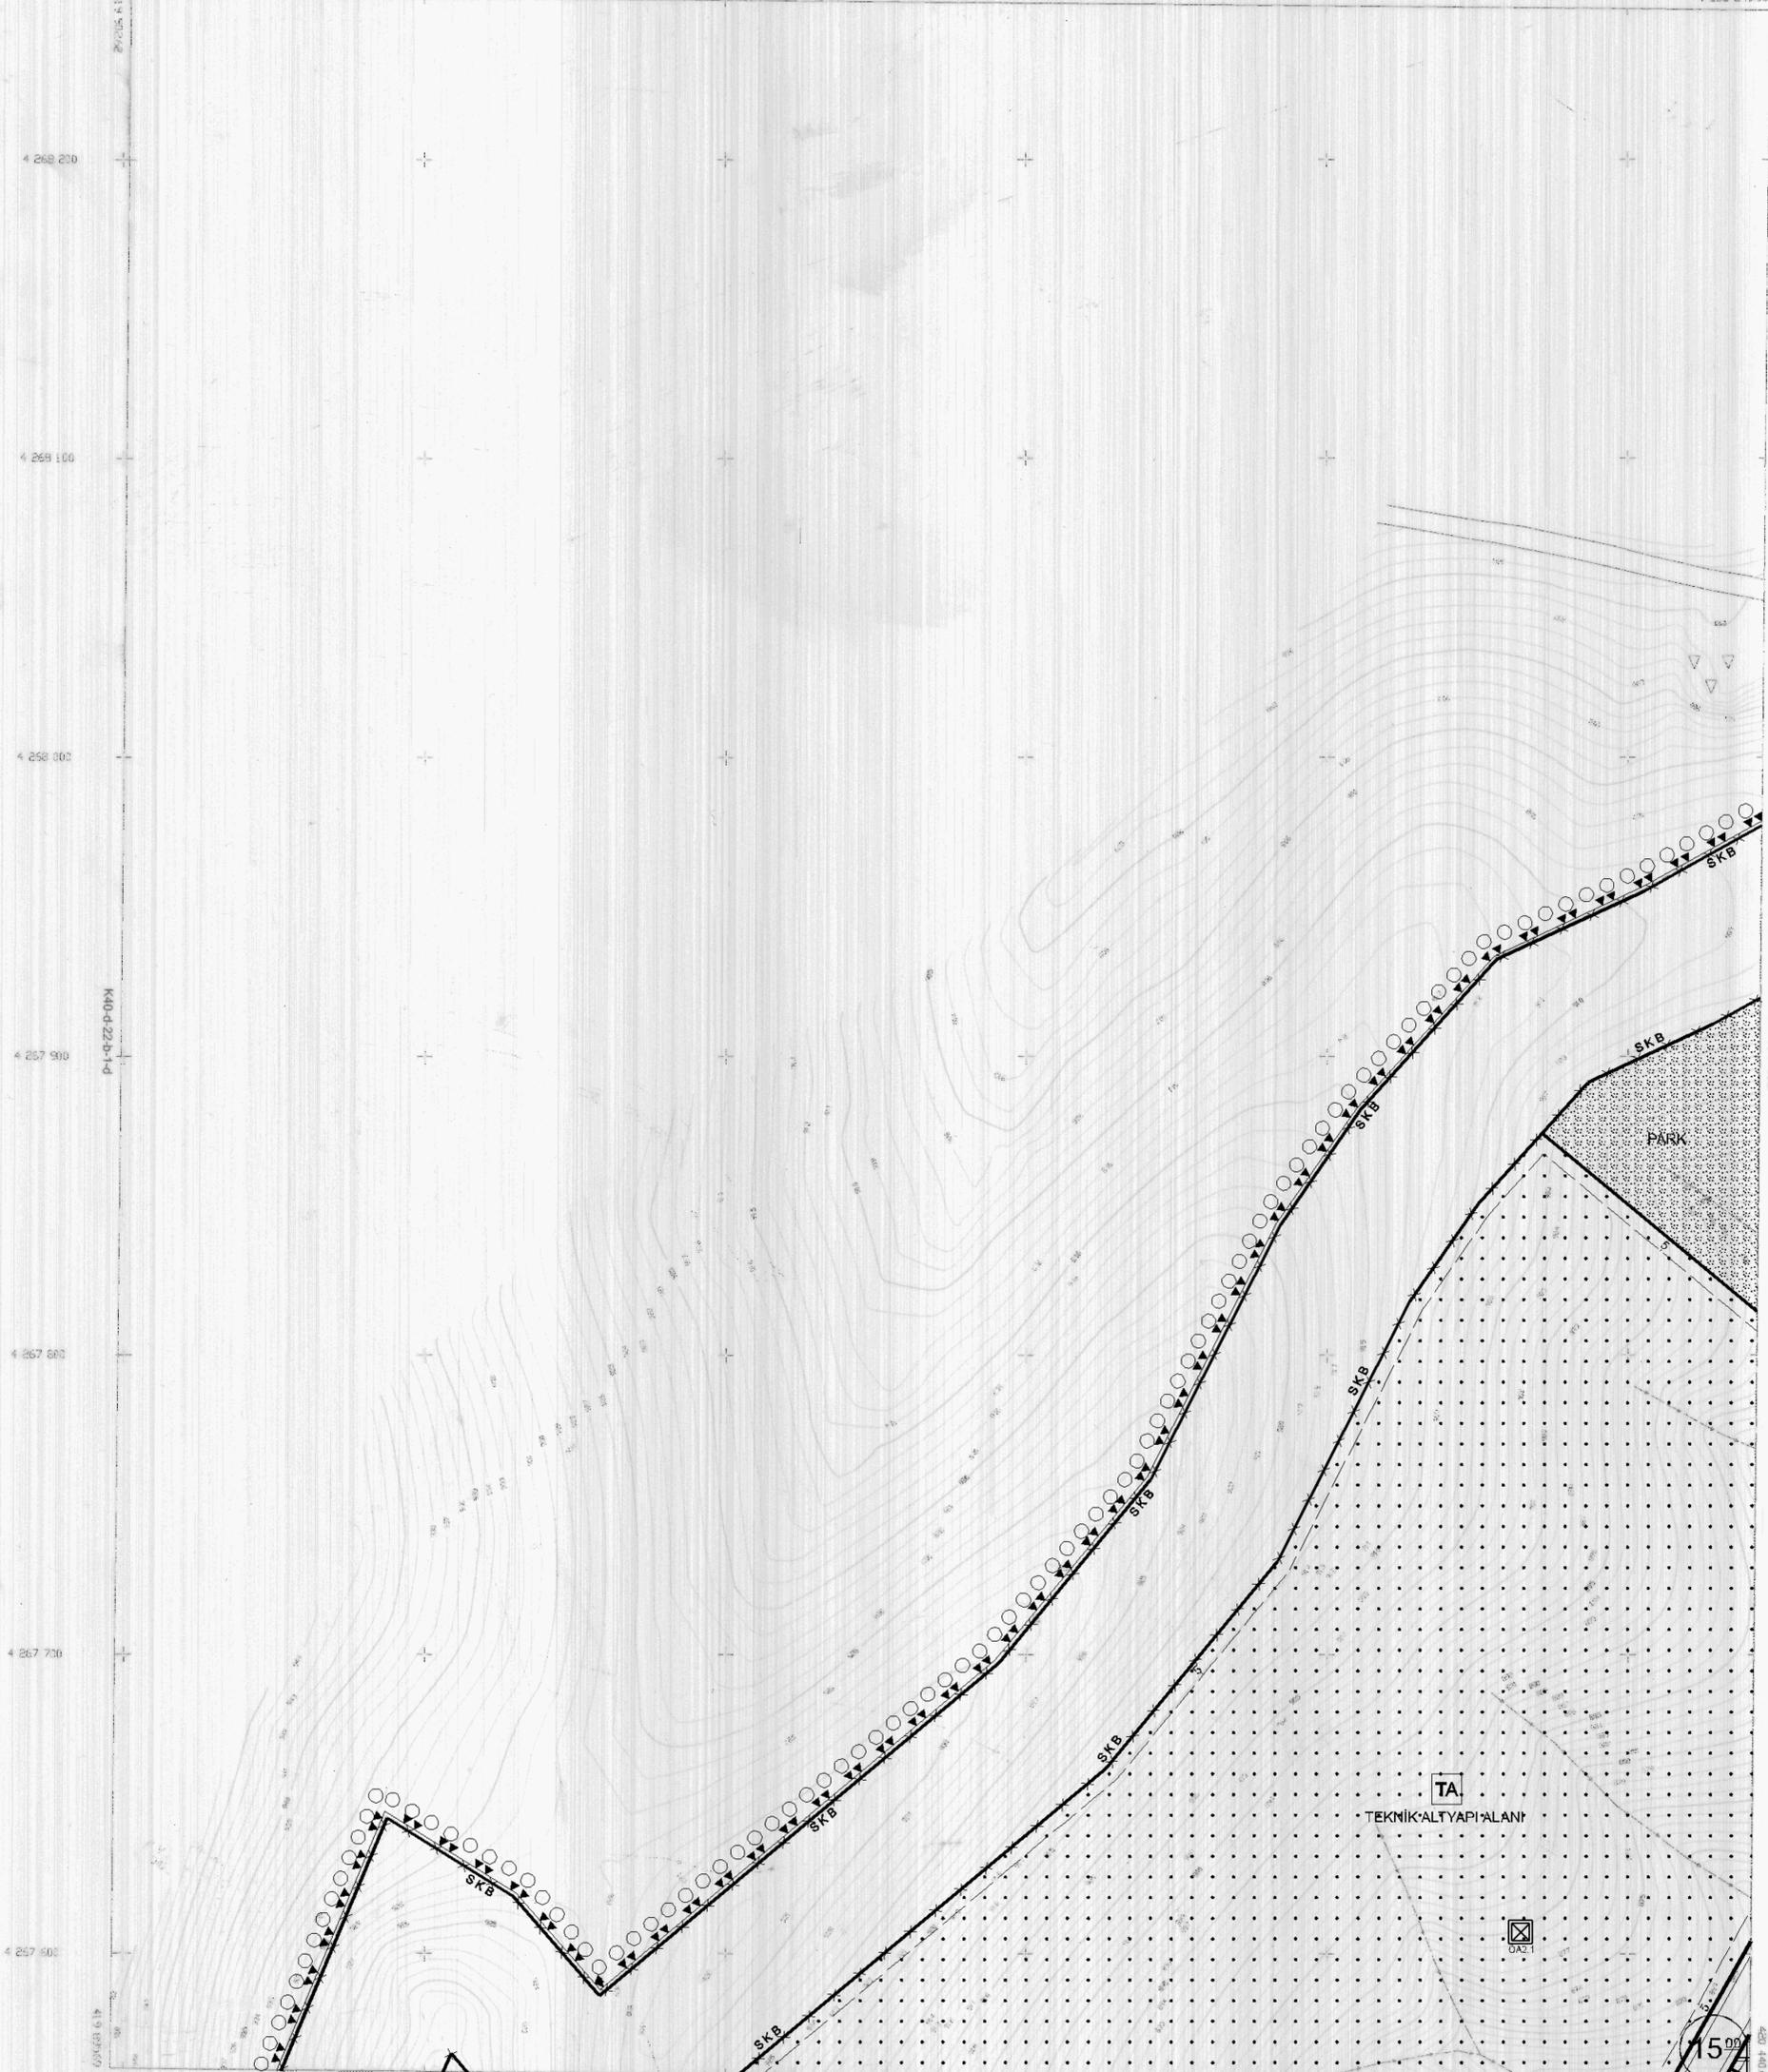

MALATYA İLİ YAZHAN İLÇESİ
MISIRDERE MAHALLESİ TARİHİ
DAYALI İHTİSAS ORGANİZE SANAYİ
BÖLGESİ İÇİN HAZIRLANAN 1/1000
ÖLÇEKLİ 17 ADET HALIHAZIR
PAFTASI FOTOGRAMETRİK
YÖNTEMLE ÜRETİLMİŞ OLUP
İMAR KANUNUNUN 7A
MADDESİNE GÖRE
İNCELENDİ VE ONANDI

..... / / 2015

PROJEKSİYON
ELİPSOİD: GRS 80
DATUM: ITRF 95
D.O.M.: 39_3
EPOK: 2005.00

YÜKLENİCİ
RASAT MÜHENDİSLİK HARİTA KADASTRO
İNŞAAT PLAN PROJE TAAHHÜT SAN. VE TİC. LTD. ŞTİ
Yenihamam Mah. Yeni cad. Sk. No:6/104
BATTALGAZİ MALATYA
Firma V.D. 7340800184
Tel: 0422 324 61 44

1/1000

BİLGEHAN TEMİZ
Harita Mühendisi
Kontrol Mühendisi

BERKAN SAHANLIOĞLU
Harita Mühendisi
Harita Şube Müdürü
01.12.2015

MALATYA-K40-D-22-B-1-C
(MISIRDERE)