
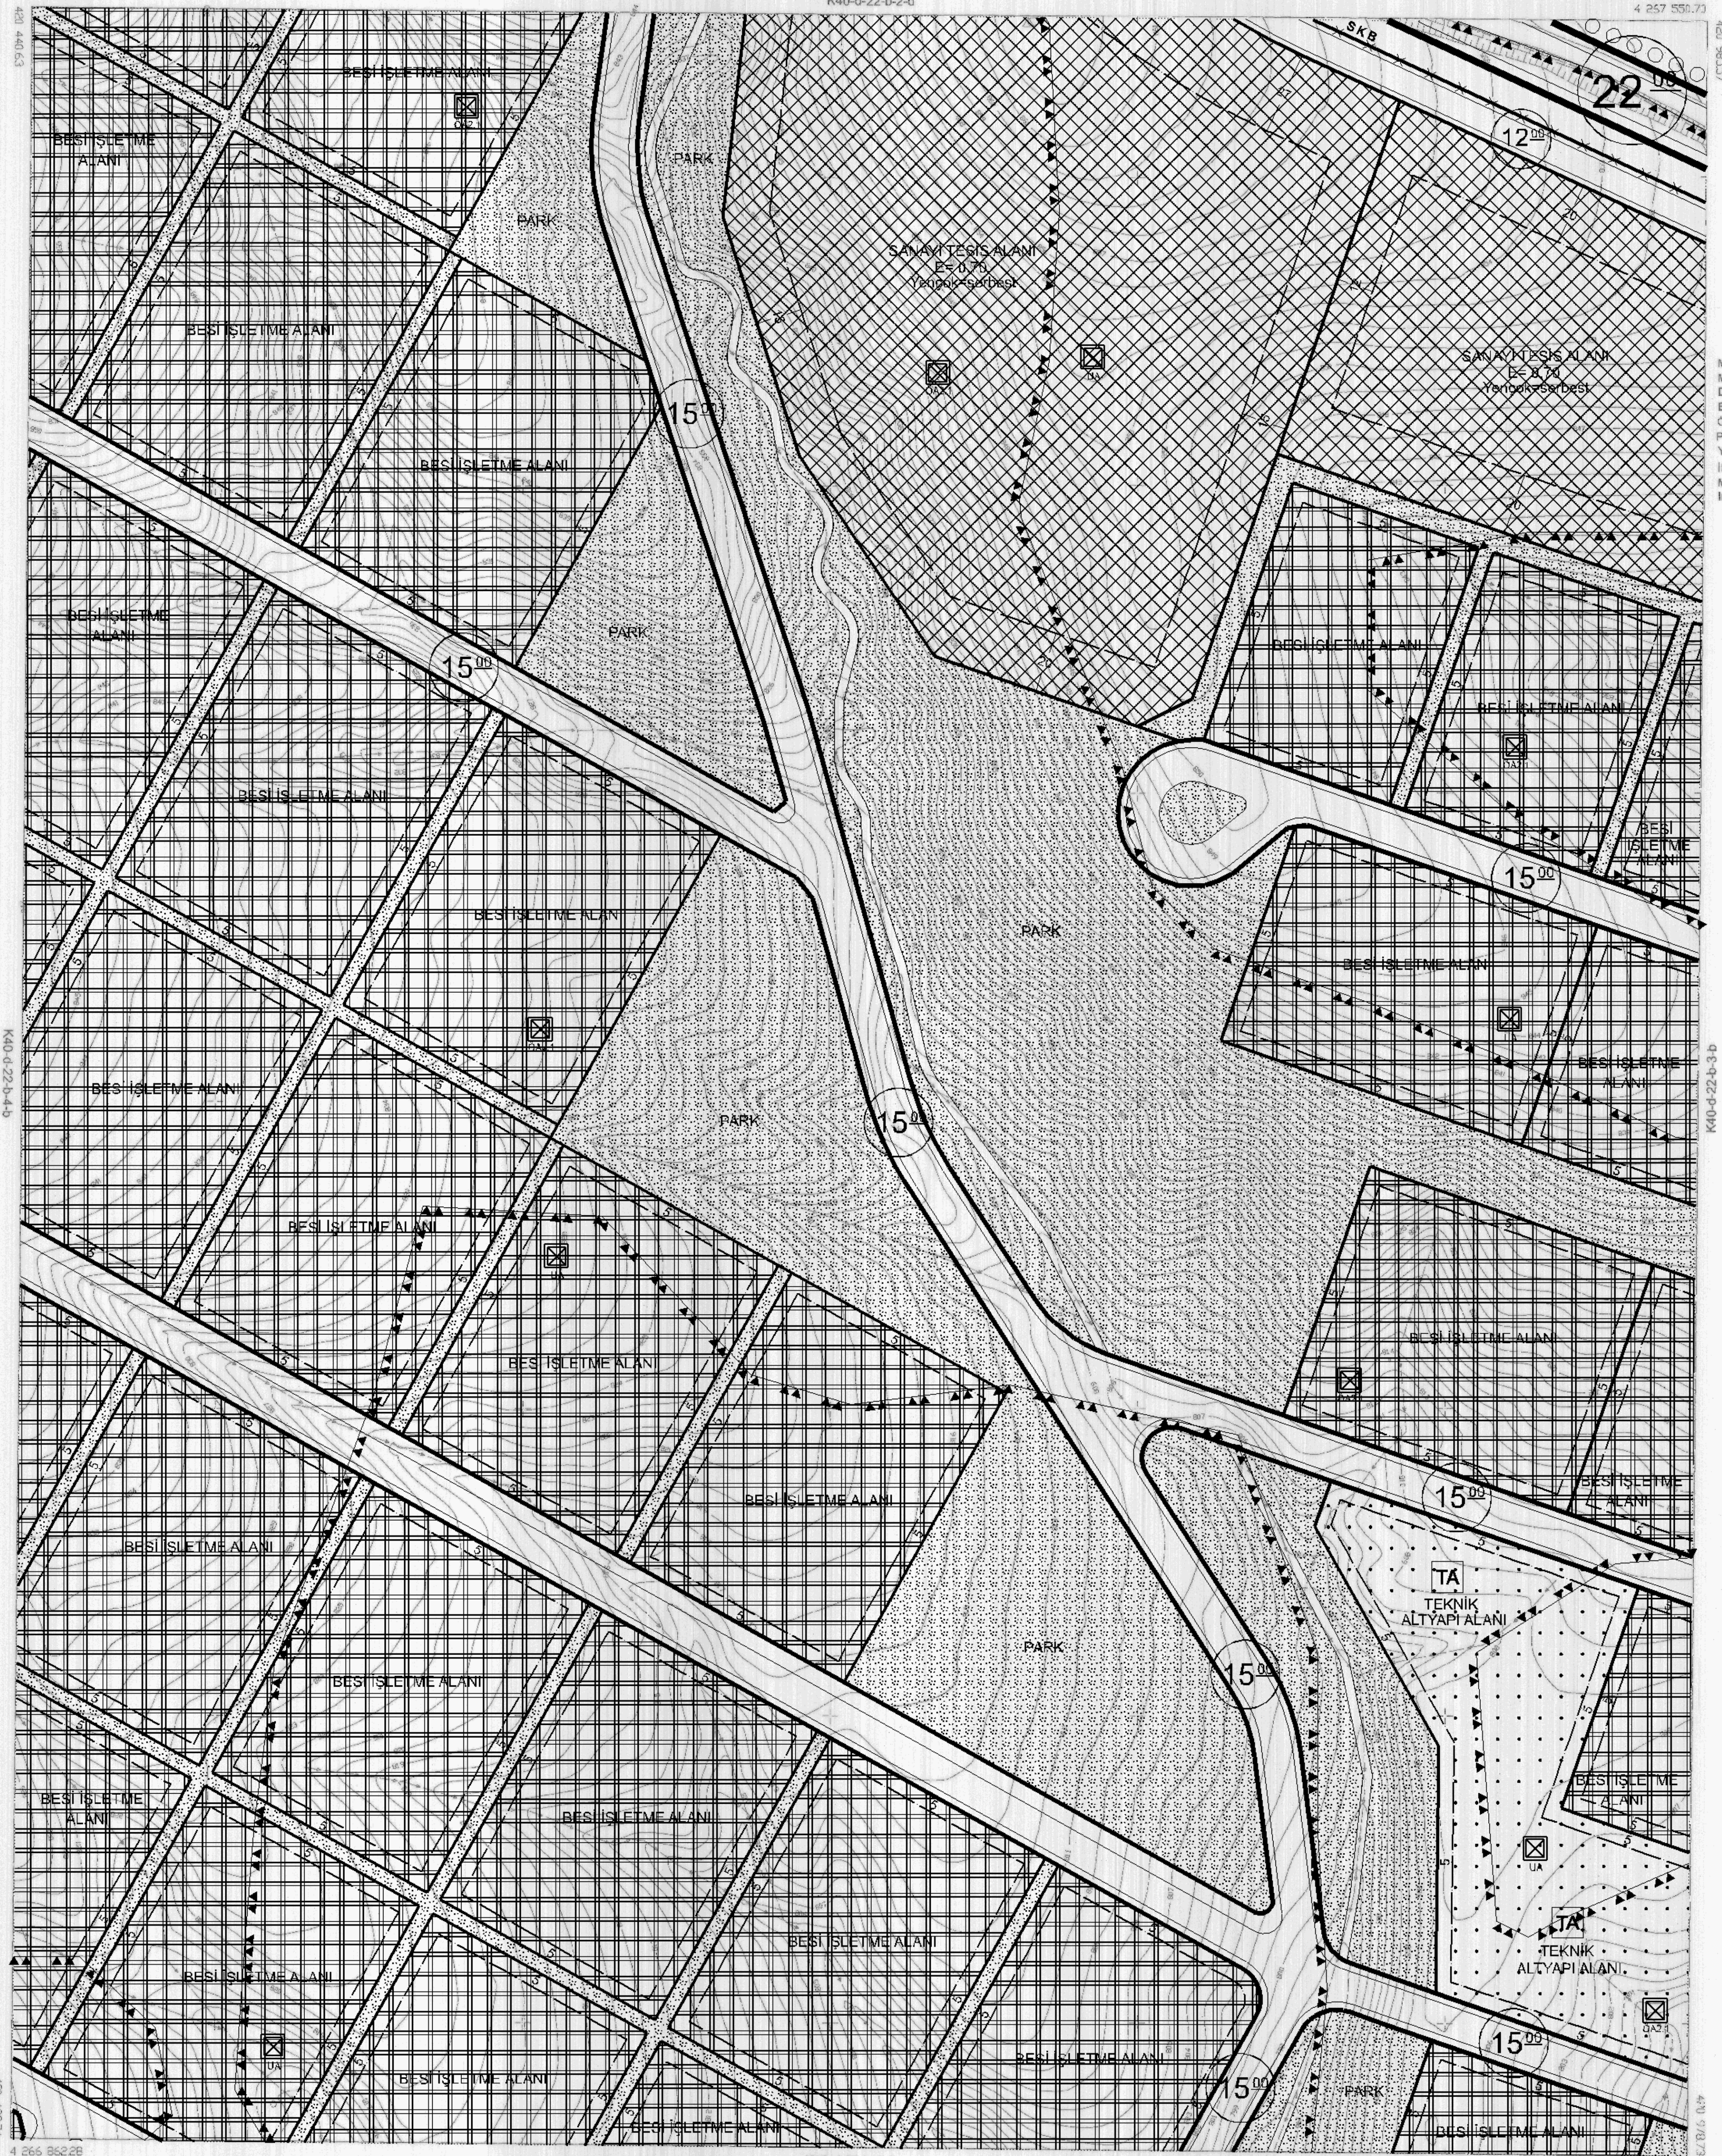


MALATYA
(MISIRDERE)
K40-D-22-B-3-A

K40-d-22-b-2-d

4 267 550.73

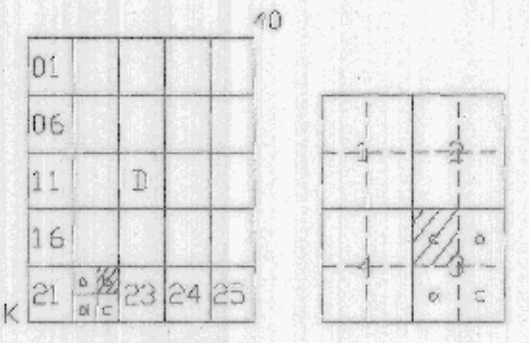

MALATYA İLİ YAZHAN İLÇESİ
MISIRDERE MAHALLESİ TARİHİ
DAYALI İHTİSAS ORGANİZE SANAYİ
BÖLGESİ İÇİN HAZIRLANAN 1/1000
ÖLÇEKLİ 17 ADET HALIHAZIR
PAFTASI FOTOGRAFETRİK
YÖNTEMLE ÜRETİLMİŞ OLUP
İMAR KANUNUNUN 7A
MADDESİNE GÖRE
İNCELENDİ VE ONANDI

1 / 2015

K40-d-22-b-3-b

4 266 956.89

K40-d-22-b-3-d

1/1000

PROJEKSİYON
ELİPSOİD GR3 80
DATUM: ITRF 98
D.O.M.: 39.3
EPOK: 2005.00

YÜKLENİCİ
RASAT MÜHENDİSLİK HARİTA KADASTRO
İNŞAAT PLAN PROJE TAHHÜT SAN. VE TİC. LTD. ŞTİ
Yenihamam Mh. Yeni cami Sk. no 6/104
BATTALGAZİ-MALATYA
Fırat V.D. 7340900164
Tel: 0426 324 81 44

LAFT SARIBAS
Harita Mühendisi
Çoklu Sic. No: 4000

BİLGEHAN TEMİZ
Harita Mühendisi
Kontrol Mühendisi

BERKAN SAĞANLIOĞLU
Harita Mühendisi
Harita Şube Müdürü

MALATYA-K40-D-22-B-3-A
(MISIRDERE)