

T.C.  
TARIM VE ORMAN BAKANLIĞI  
TARIM REFORMU GENEL MÜDÜRLÜĞÜ  
ORGANİZE TARIM VE HAYVANCILIK BÖLGELERİ DAİRE BAŞKANLIĞI

.....ELAZIĞ.....Tarıma Dayalı İhtisas Organize Sanayi Bölgesine ait .....8.....  
paftadan ibaret 1/1000. ölçekli..... planı incelendi. TDİOSB Yönetmeliği  
uyarınca ..... tarihli ve ..... sayılı Genel Müdürlük Makamının  
kararı ile onaylandı. .... /20...

İNCELEYEN KONTROL EDEN DAİRE BAŞKANI

TARIMA DAYALI İHTİSAS ORGANİZE SANAYİ BÖLGESİ  
YÖNETİM KURULU BAŞKANLIĞI

MİMAR/Ş.PLANCI BÖLGE MÜDÜRÜ YÖN. KUR. ÜYESİ BAŞKAN

ELAZIĞ TARIMA DAYALI İHTİSAS ORGANİZE SANAYİ BÖLGESİ

UYGULAMA İMAR PLANI

PAFTA NO  
K42C-22B-3C

DEĞİŞİKLİK

İMZA

AÇIKLAMA




ÖLÇEK  
PAFTA NO  
PLAN NO


PLAN MÜELLİFİ

YAPAN	ADİ SOYADI	ÖNİVANI	ODA NO	İMZA
	GÜLAY ÇETİNTAŞ	ŞEHİR PLANÇISI	991	
ÇİZEN	GÜLAY ÇETİNTAŞ	ŞEHİR PLANÇISI	991	
KONTROL EDEN				
TARİH				

FİRMA

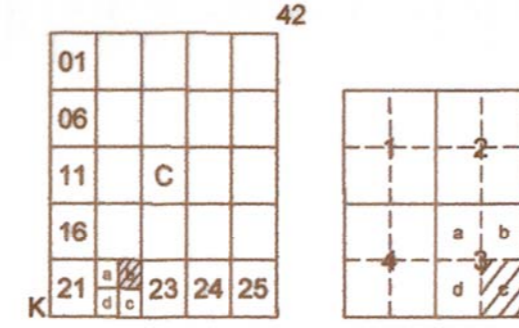

ELAZIĞ- MERKEZ  
( KÜRDEMLİKHAS( CEVİZDERE))  
K42-c-22-b-3-c

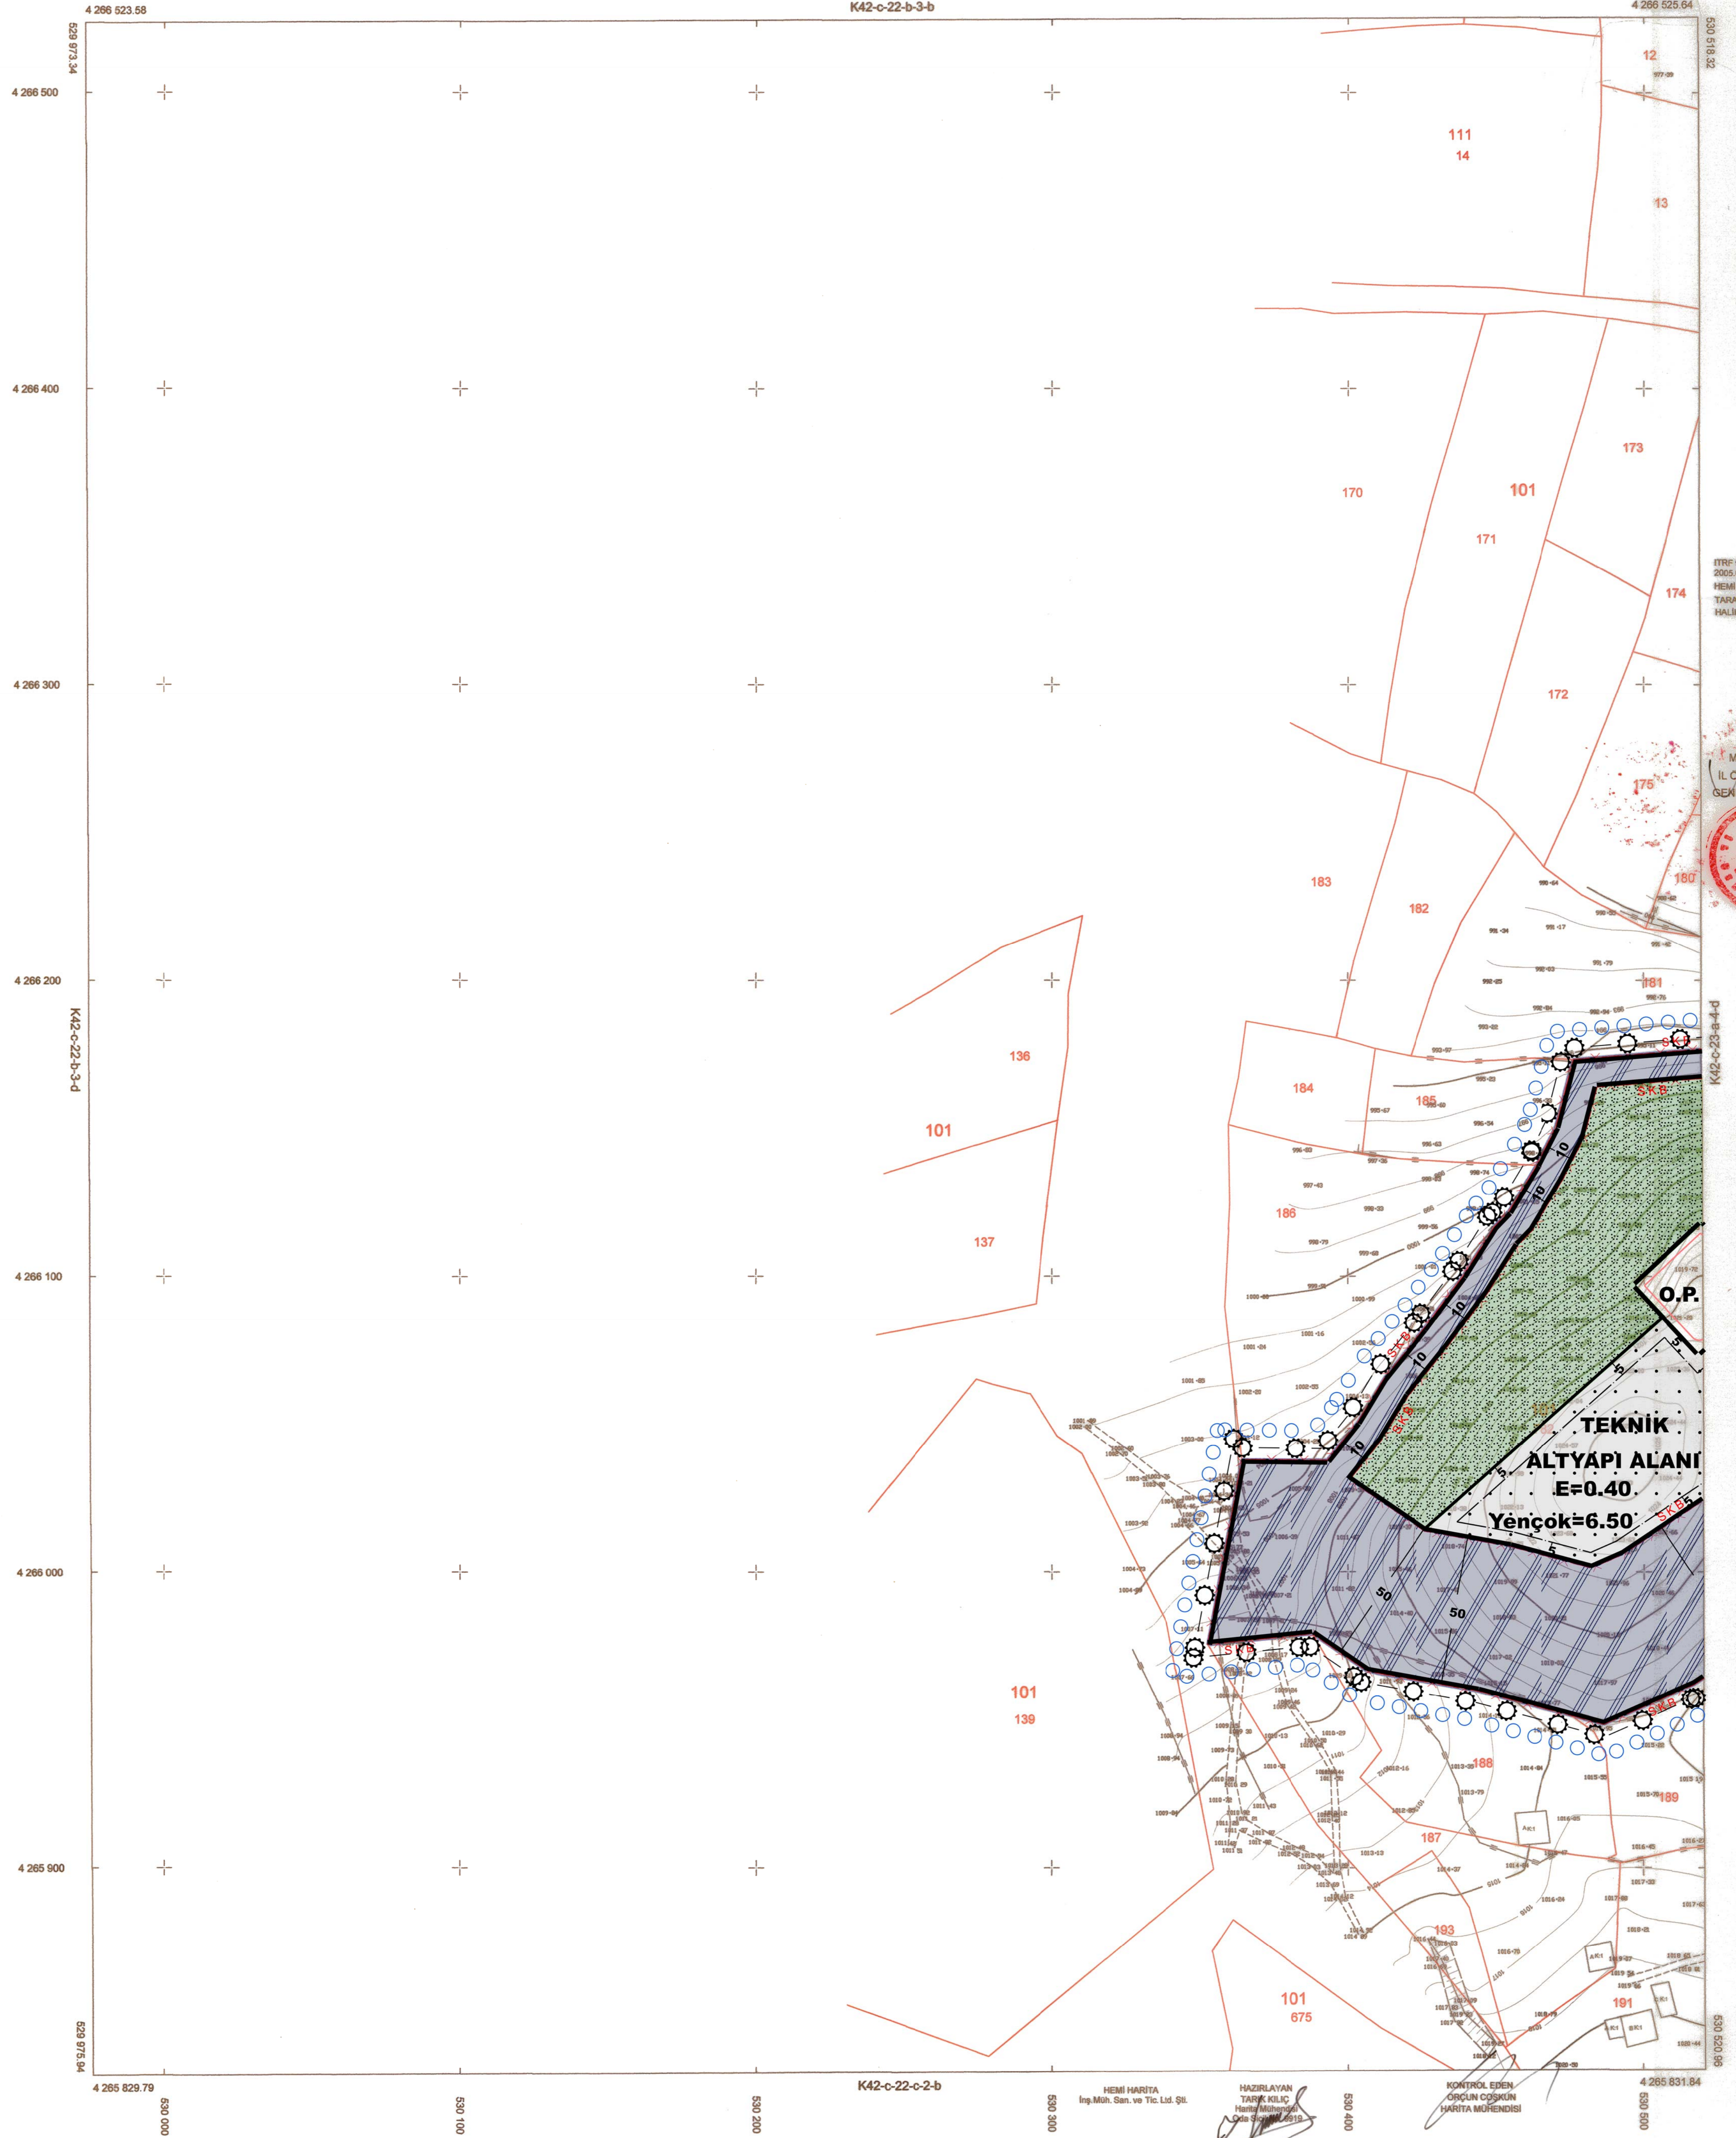

İTTF 98 KOORDİNAT SİSTEMİNDE  
2005.00 EPÖĞÜNDA MÜTEAHHİT  
HEMİ HARİTA MÖH SAN.TİC.LTD.ŞTİ.  
TARAFINDAN YAPILAN 9 ADET  
HALINAZAR PAFTA ONANDI.

Mustafa GÜL  
İL ÖZEL İDARESİ  
GENEL SEKRETERİ



1/1000

HEMİ HARİTA  
İng.Müh.Ölm.ve Tic.Ltd.Şti.

HAZIRLAYAN  
TARIMCILIC  
Harita Mühendisi  
Mustafa GÜL

KONTROL EDEN  
ÖRGÜN ÇOŞKUN  
HARİTA MÜHENDİSİ