

T.C.
TARIM VE ORMAN BAKANLIĞI
TARIM REFORMU GENEL MÜDÜRLÜĞÜ
ORGANİZE TARIM VE HAYVANCILIK BÖLGELERİ DAİRE BAŞKANLIĞI

.....ELAZIĞ.....Tarıma Dayalı İhtisas Organize Sanayi Bölgesine ait8.....
paftadan ibaret 1/1000 ölçekli..... planı incelendi. TDİOSB Yönetmeliği
uyarınca tarihli ve sayılı Genel Müdürlük Makamının
kararı ile onaylandı./20...

İNCELEYEN	KONTROL EDEN	DAİRE BAŞKANI

TARIMA DAYALI İHTİSAS ORGANİZE SANAYİ BÖLGESİ
YÖNETİM KURULU BAŞKANLIĞI


MİMAR/Ş.PLANCI	BÖLGE MÜDÜRÜ	YÖN. KUR. ÜYESİ	BAŞKAN

ELAZIĞ TARIMA DAYALI İHTİSAS ORGANİZE SANAYİ BÖLGESİ

UYGULAMA İMAR PLANI		PAFTA NO K42C-23A-1D		
DEĞİŞİKLİK		İMZA		
AÇIKLAMA				
PLAN MÜELLİFİ		FİRMA		
YAPAN	ADI SOYADI	UNVANI	ODA NO	İMZA
ÇİZEN	GÜLAY ÇETİNTAŞ	ŞEHİR PLANCISI	991	
KONTROL EDEN	GÜLAY ÇETİNTAŞ	ŞEHİR PLANCISI	991	
TARİH				

01						42
06						
11	C					
16						
21	22	23	24	25		

ELAZIĞ- MERKEZ
(KÜRDEMLİKHAS(CEVİZDERE))
K42-c-23-a-1-d

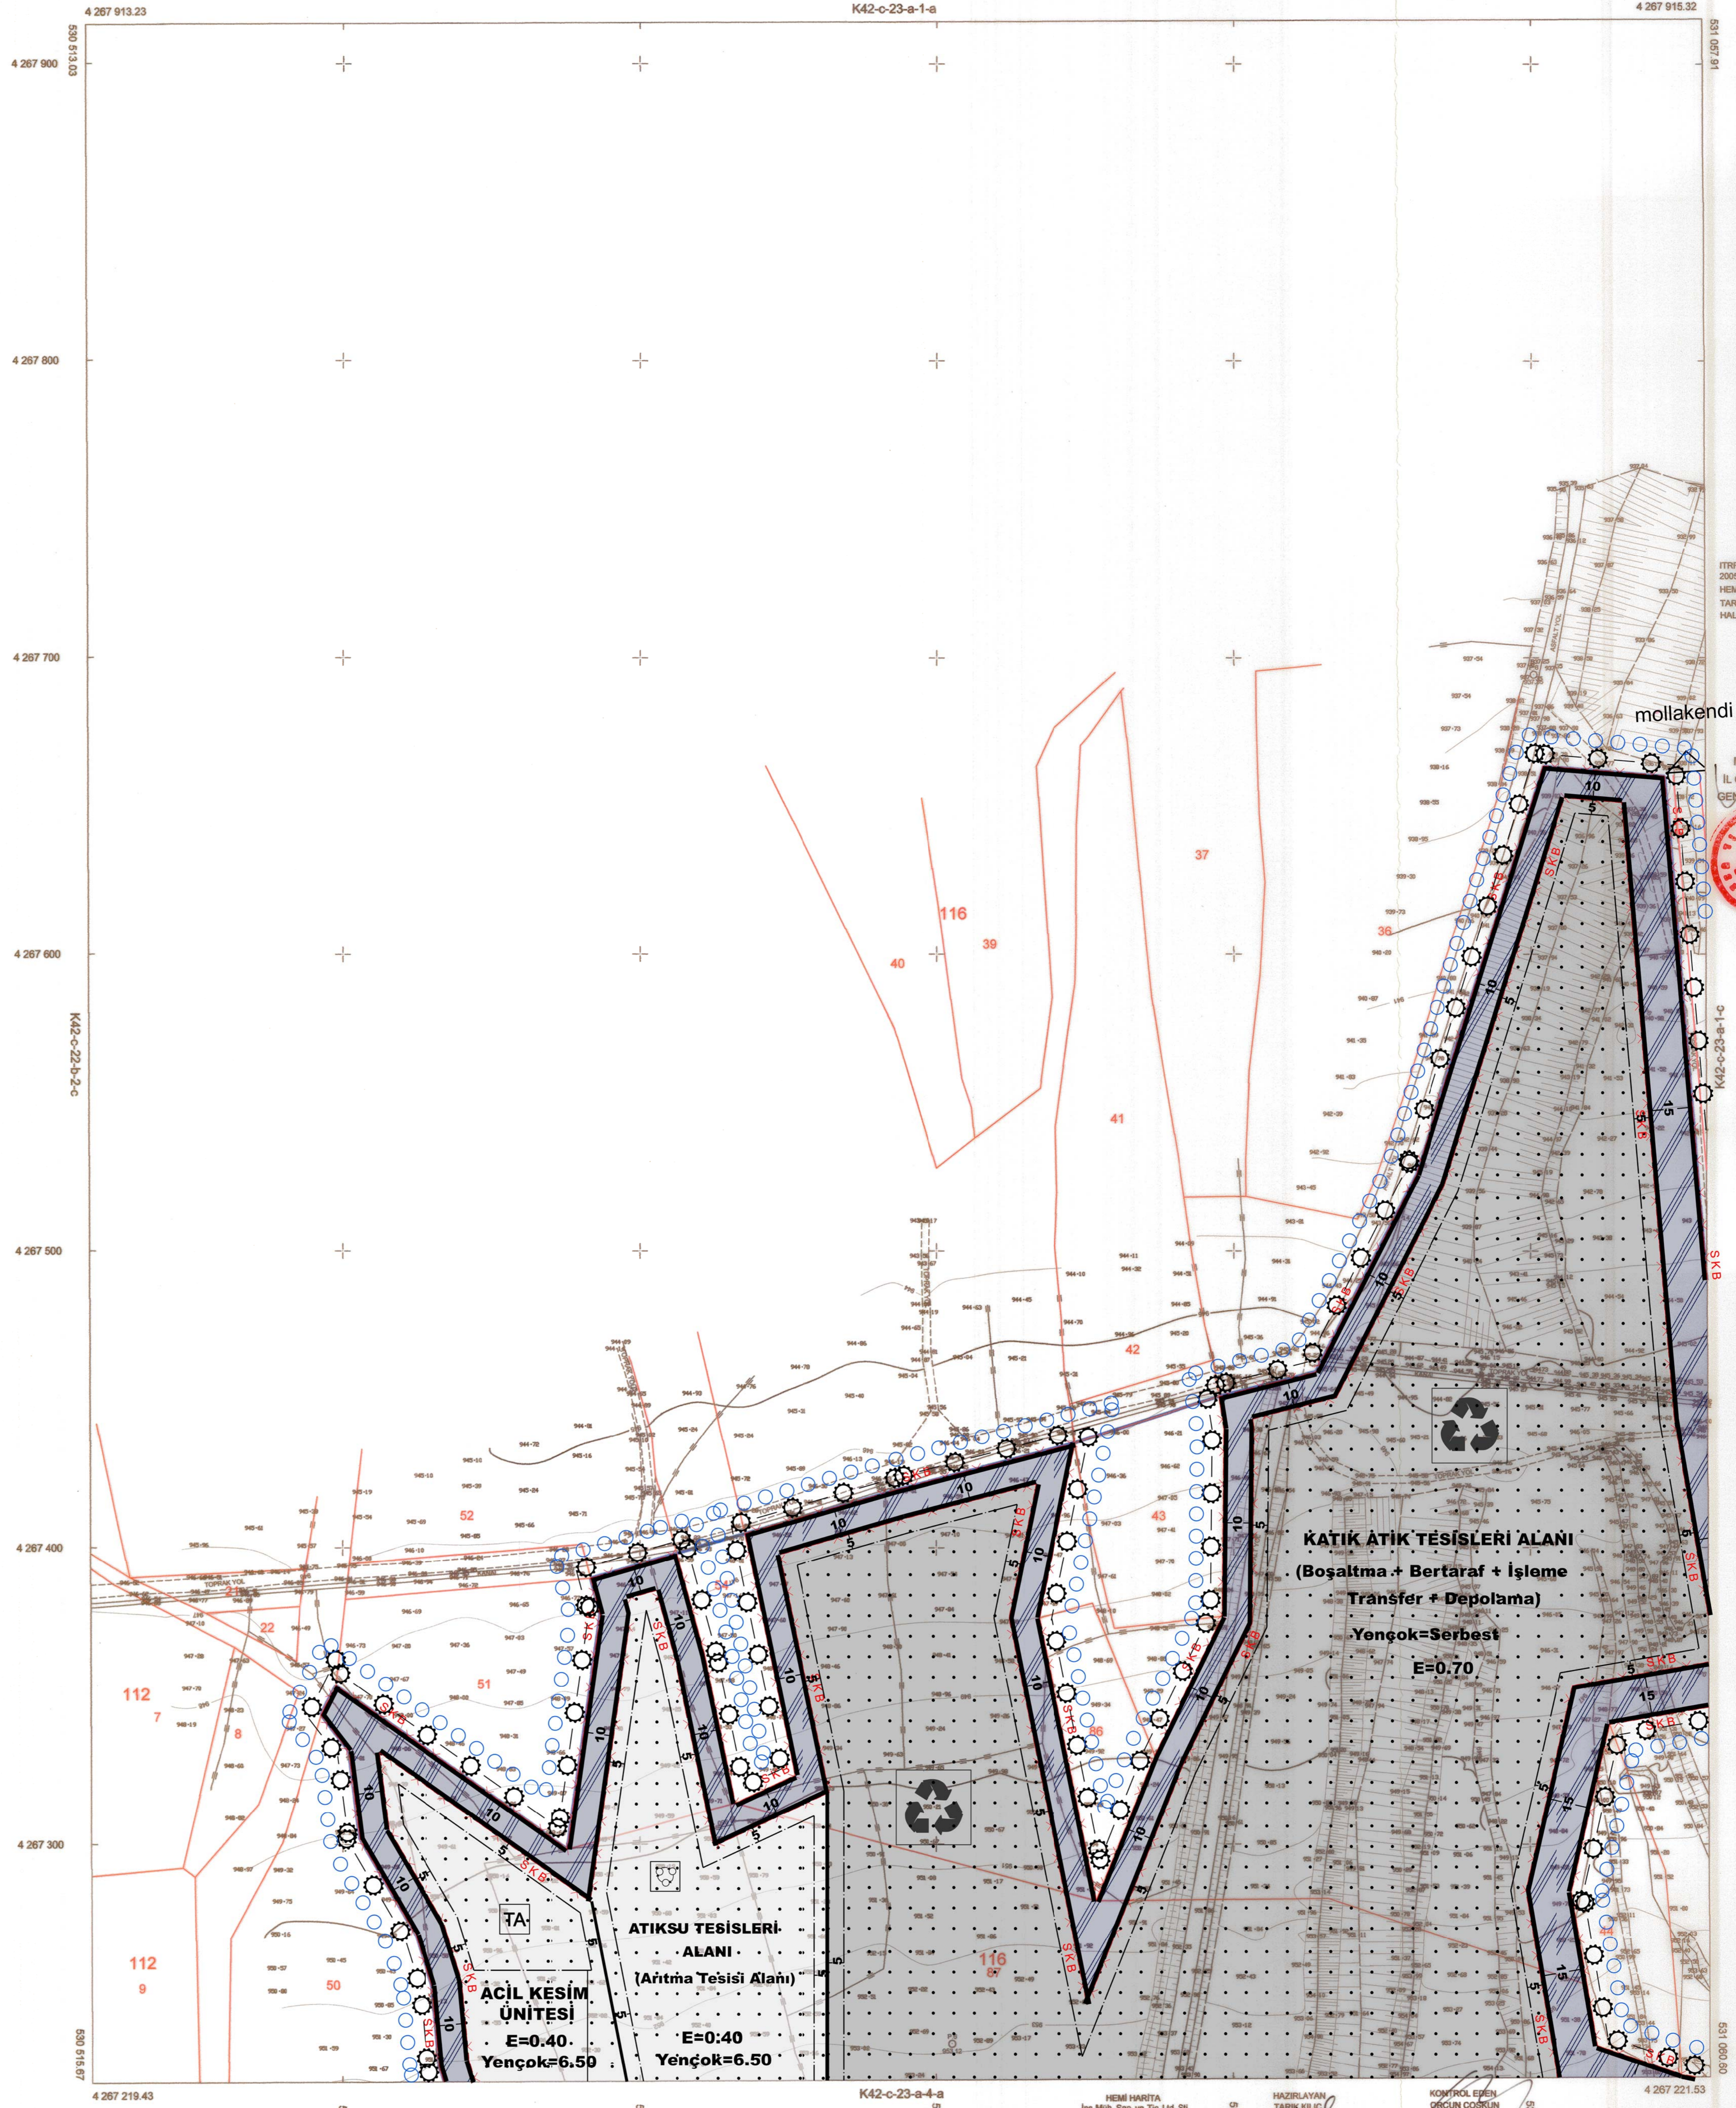

ITTF 96 KOORDİNAT SİSTEMİNDE
2005.00 EPOĞUNDA MOTEHİHT
HEMİ HARİTA MÜH SAN.TİC.LTD.ŞTİ.
TARAFINDAN YAPILAN 6 ADET
HALIĞINIZ PAFTA ONANDI.

Mutafa GÜLLÜ
İL ÖZEL İDARESİ
GENEL SEKRETERİ V.



1/1000