T.C.
TARIM VE ORMAN BAKANLIĞI
TARIM REFORMU GENEL MÜDÜRLÜĞÜ
ORGANİZE TARIM VE HAYVANCILIK BÖLGELERİ DAİRE BAŞKANLIĞI

.....ELAZIĞ.....Tarıma Dayalı İhtisas Organize Sanayi Bölgesine ait .....8..... paftadan ibaret .1/1000..ölçekli..... planı incelendi. TDİOSB Yönetmeliği uyarınca ...../...../..... tarihli ve ..... sayılı Genel Müdürlük Makamının kararı ile onaylandı.

...../...../20...

İNCELEYEN	KONTROL EDEN	DAİRE BAŞKANI

TARIMA DAYALI İHTİSAS ORGANİZE SANAYİ BÖLGESİ
YÖNETİM KURULU BAŞKANLIĞI

MİMAR/Ş.PLANCI	BÖLGE MÜDÜRÜ	YÖN. KUR. ÜYESİ	BAŞKAN

ELAZIĞ TARIMA DAYALI İHTİSAS ORGANİZE SANAYİ BÖLGESİ

UYGULAMA İMAR PLANI

PAFTA NO
K42C-23A-4B

DEĞİŞİKLİK	İMZA

AÇIKLAMA

ÖLÇEK
PAFTA NO
PLAN NO

PLAN MÜELLİFİ

	ADI SOYADI	ÜNVANI	ODA NO	İMZA
YAPAN	GÜLAY ÇETİNTAŞ	ŞEHİR PLANCISI	991	
ÇİZEN	GÜLAY ÇETİNTAŞ	ŞEHİR PLANCISI	991	
KONTROL EDEN				
TARİH				

FİRMA

ELAZIĞ- MERKEZ
(KÜRDEMLİKHAS(CEVİZDERE))
K42-c-23-a-4-b

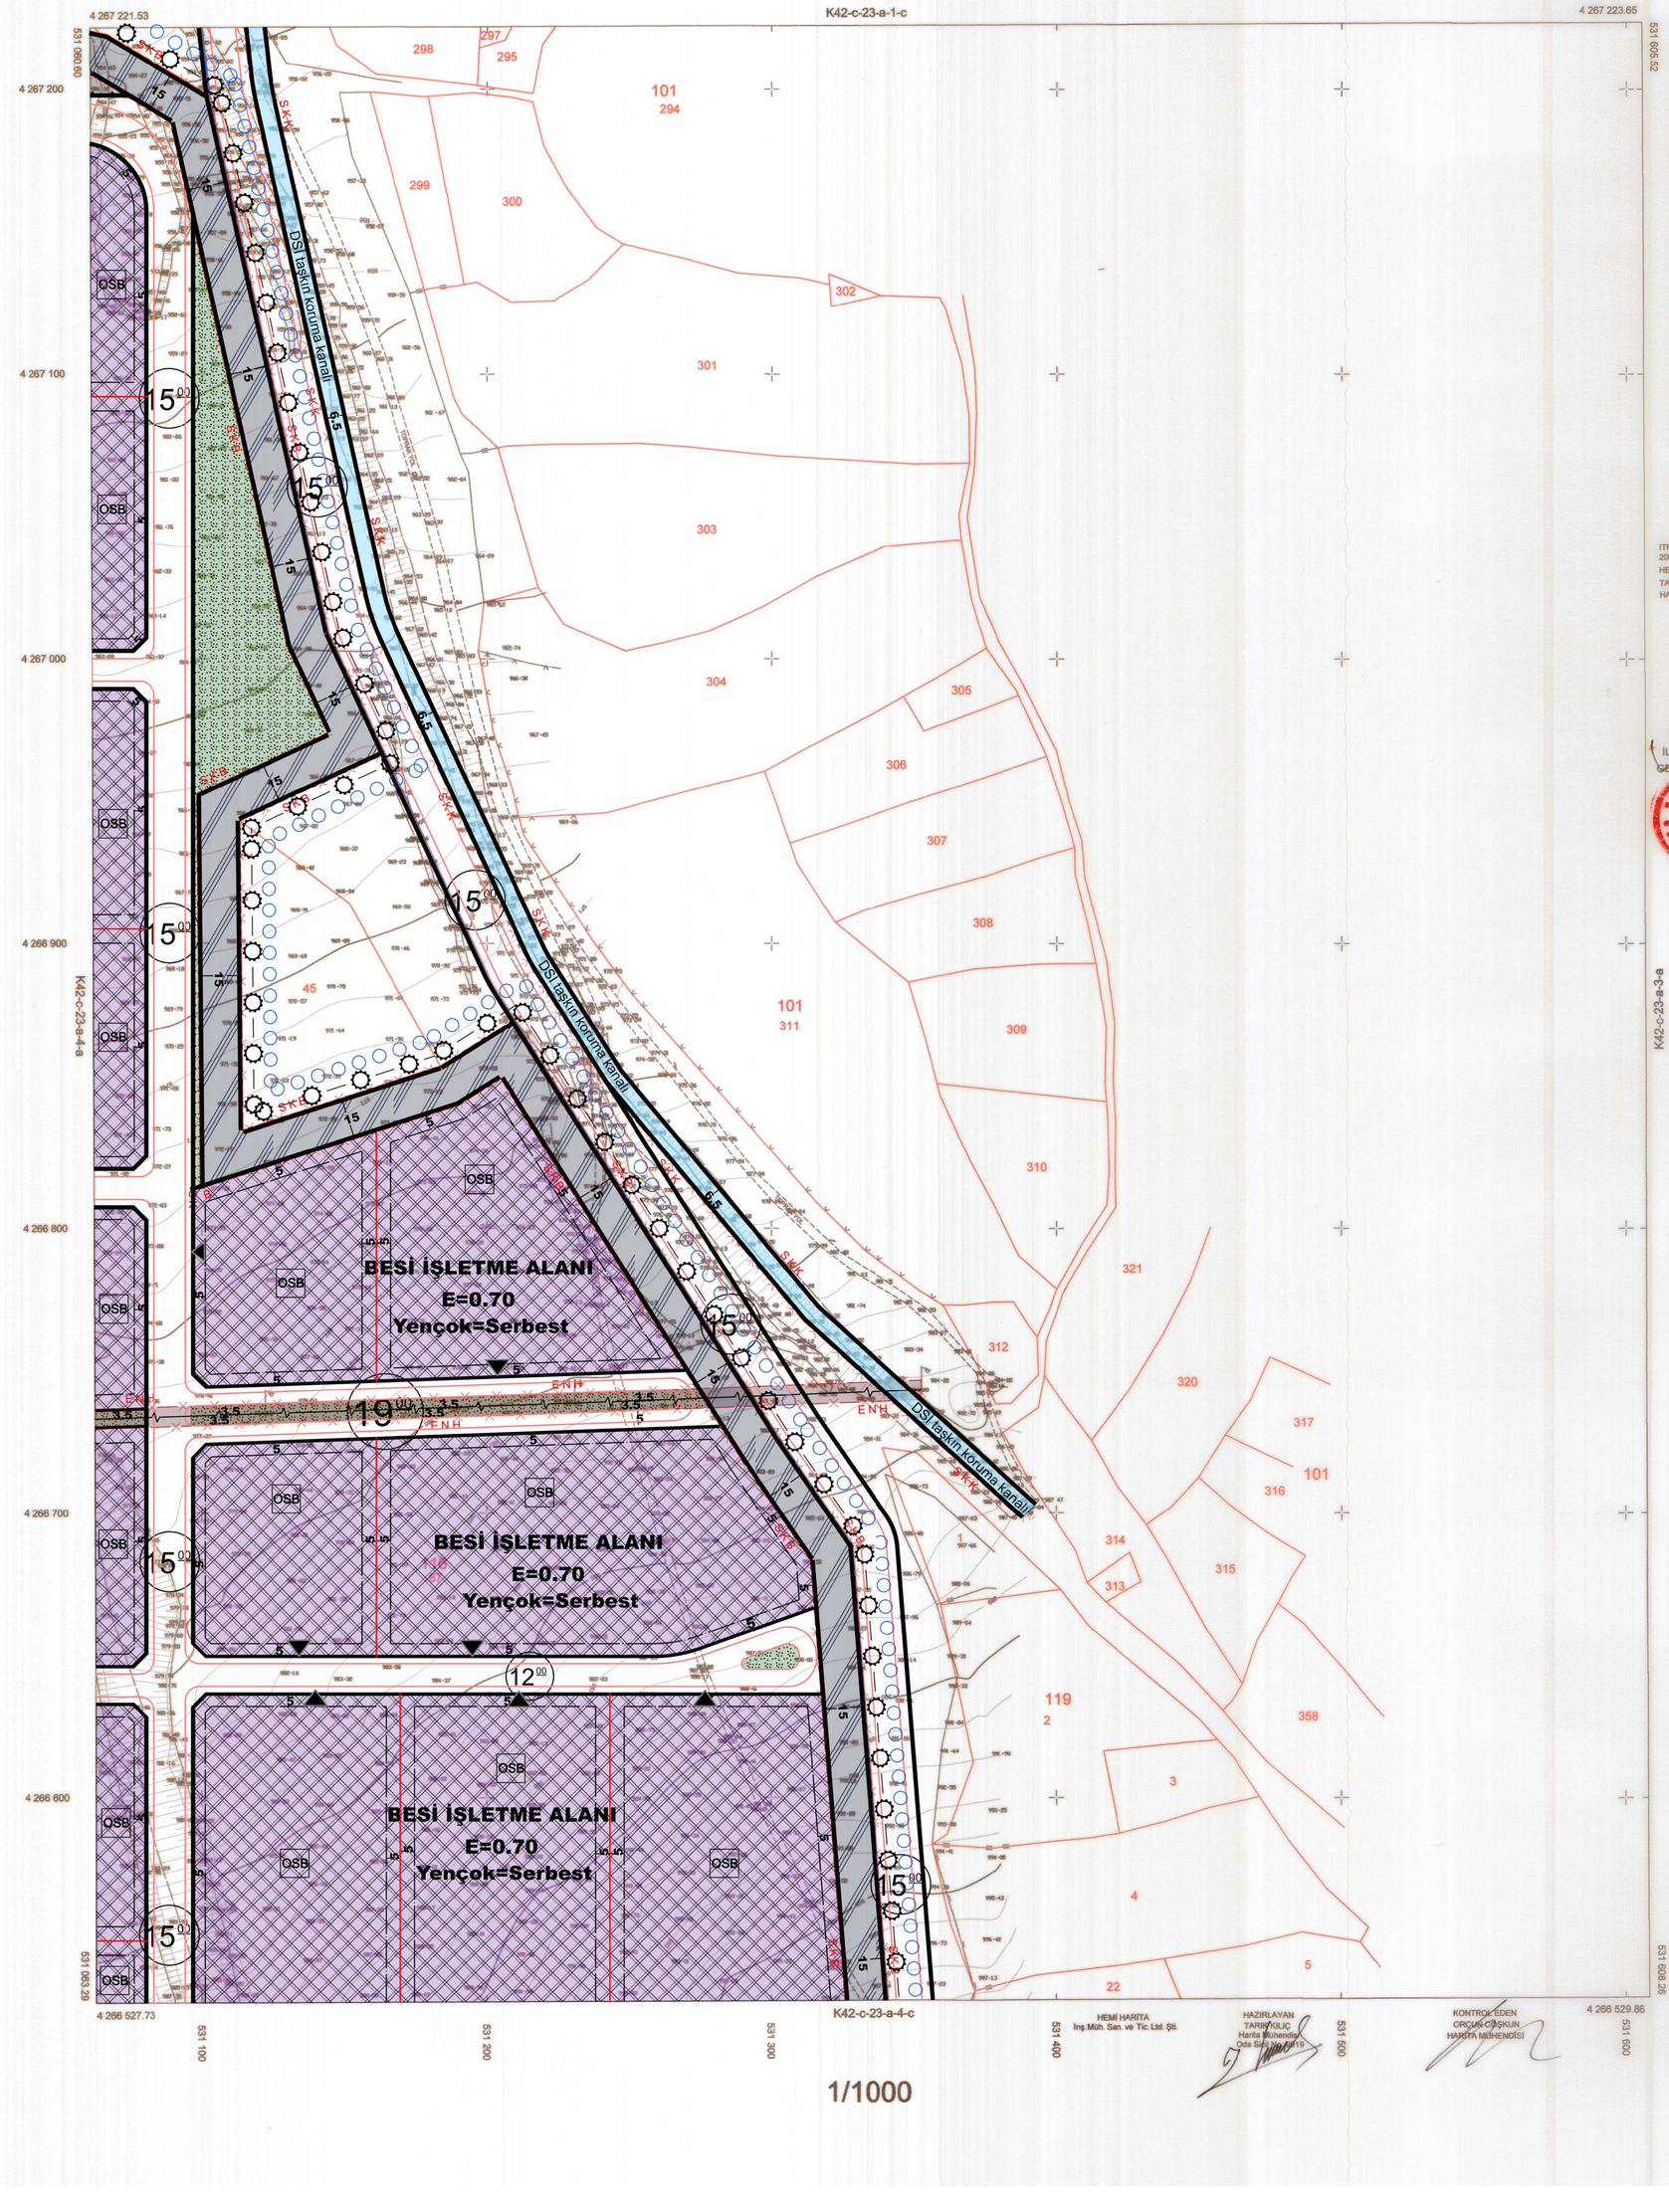

ITRF 96 KOORDİNAT SİSTEMİNDE 2005.00 EPOĞUNDA MÜTEAHHİT HEMİ HARİTA MÜH.SAN.TİC.LTD.ŞTİ. TARAFINDAN YAPILAN 8 ADET HALİHAZIR PAFTA ONANDI.

Mustafa GÜL
İL ÖZEL İDARESİ
GENEL SEKRETERİ V.
ONAYDIR

HEMİ HARİTA
İnş.Müh. San. ve Tic. Ltd. Şti.

HAZIRLAYAN
TARIK KILIÇ
Harita Mühendisi
Oda Sicil No:

KONTROL EDEN
ORÇUN COŞKUN
HARİTA MÜHENDİSİ

1/1000