T.C.
TARIM VE ORMAN BAKANLIĞI
TARIM REFORMU GENEL MÜDÜRLÜĞÜ
ORGANİZE TARIM VE HAYVANCILIK BÖLGELERİ DAİRE BAŞKANLIĞI

.....ELAZIĞ.....Tarıma Dayalı İhtisas Organize Sanayi Bölgesine ait .....8..... paftadan ibaret .1/1000...ölçekli..... planı incelendi. TDİOSB Yönetmeliği uyarınca ...../...../..... tarihli ve ..... sayılı Genel Müdürlük Makamının kararı ile onaylandı.

...../...../20...

| İNCELEYEN | KONTROL EDEN | DAİRE BAŞKANI |
|---|---|---|
| | | |

TARIMA DAYALI İHTİSAS ORGANİZE SANAYİ BÖLGESİ
YÖNETİM KURULU BAŞKANLIĞI

| MİMAR/Ş.PLANCI | BÖLGE MÜDÜRÜ | YÖN. KUR. ÜYESİ | BAŞKAN |
|---|---|---|---|
| | | | |

**ELAZIĞ TARIMA DAYALI İHTİSAS ORGANİZE SANAYİ BÖLGESİ**

| UYGULAMA İMAR PLANI | PAFTA NO K42C-23A-4C |
|---|---|
| DEĞİŞİKLİK | İMZA |
| | |
| | |
| AÇIKLAMA | ÖLÇEK |
| | PAFTA NO |
| | PLAN NO |

PLAN MÜELLİFİ

| | ADI SOYADI | ÜNVANI | ODA NO | İMZA |
|---|---|---|---|---|
| YAPAN | GÜLAY ÇETİNTAŞ | ŞEHİR PLANCISI | 991 | |
| ÇİZEN | GÜLAY ÇETİNTAŞ | ŞEHİR PLANCISI | 991 | |
| KONTROL EDEN | | | | |
| TARİH | | | | |

FİRMA

# ELAZIĞ- MERKEZ
( KÜRDEMLİKHAS( CEVİZDERE))
K42-c-23-a-4-c

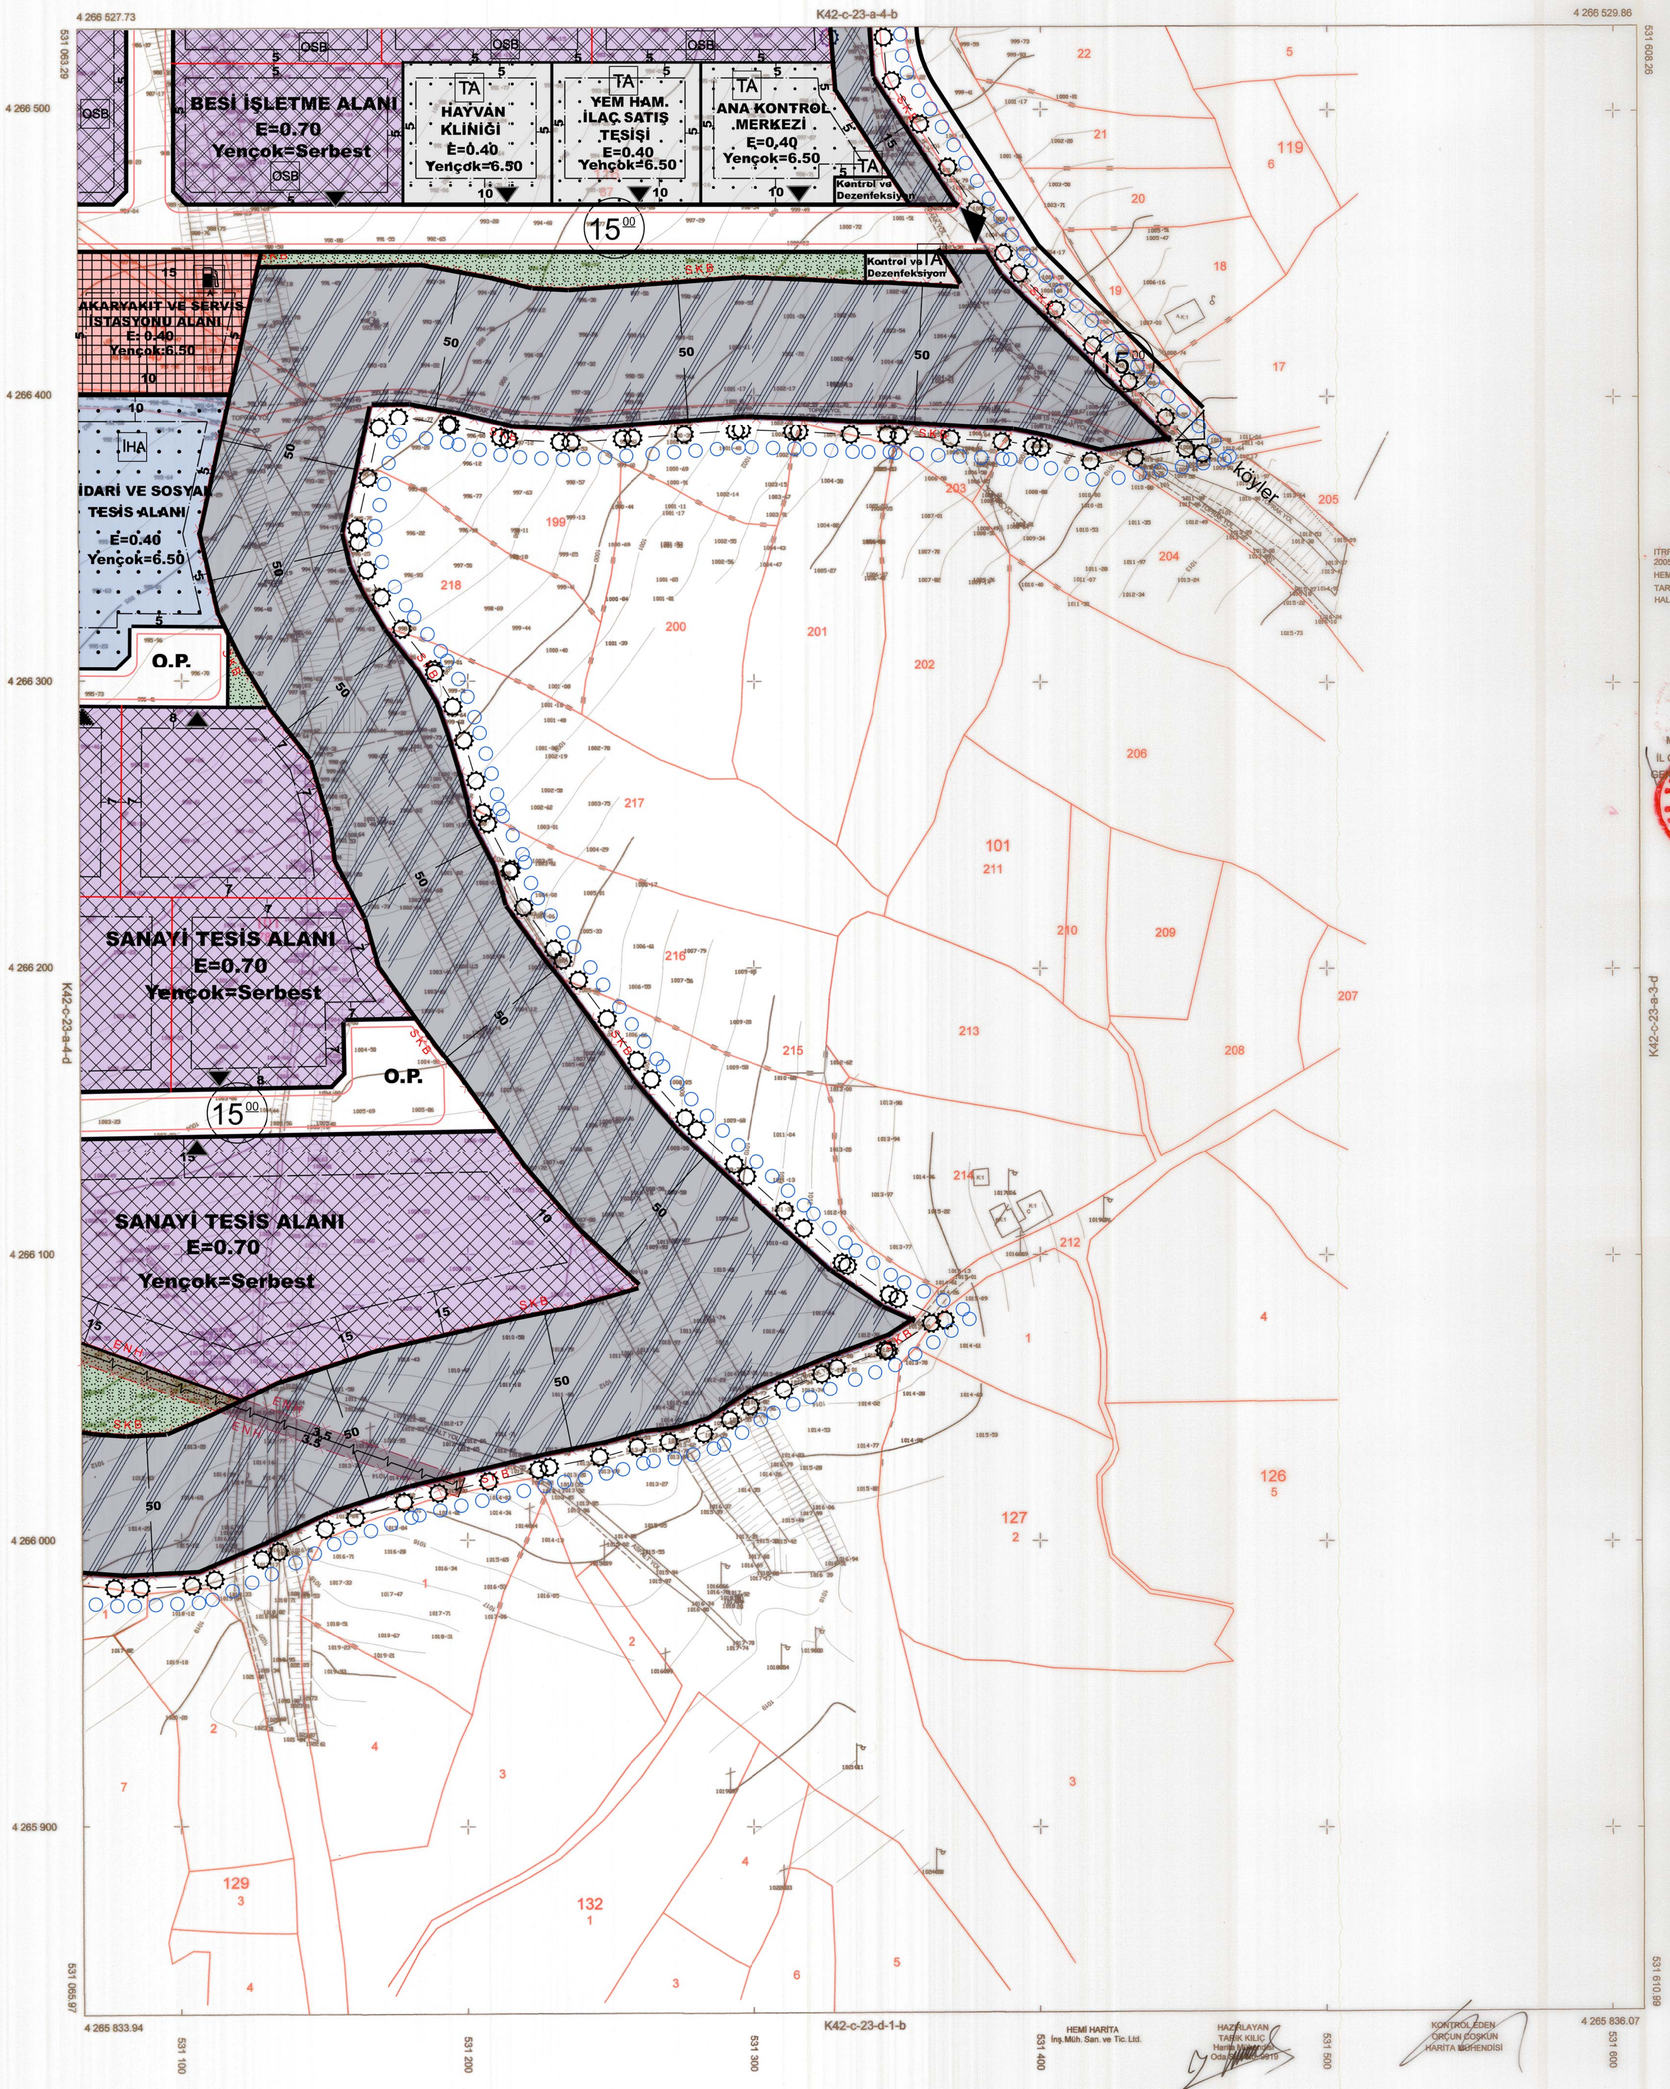


ITRF 96 KOORDİNAT SİSTEMİNDE 2005.00 EPOĞUNDA MÜTEAHHİT HEMİ HARİTA MÜH.SAN.TİC.LTD.ŞTİ. TARAFINDAN YAPILAN 8 ADET HALİHAZIR PAFTA ONANDI.

Mustafa GÜL
İL ÖZEL İDARESİ
GENEL SEKRETERİ
ORMAN

HEMİ HARİTA
İnş.Müh.San. ve Tic.Ltd.

HAZIRLAYAN
TARİK KILIÇ
Harita Mühendisi
Oda Sayısı 2019

KONTROL EDEN
ÖRÇÜN COŞKUN
HARİTA MÜHENDİSİ

1/1000